


שטח קומת קרקע עד 405 מיר השאר קומה מפולשת  
 התכנון עדיין לא מאושר ע"י הרשויות. ייתכנו שינויים עקב תאום יועצים.  
 התכנון לא תכוננו על רקע מפת מדידה ייתכנו שינויים בהעמדה על גבי מפה טופוגרפית

תאריך : <b>15.05.2012</b>	קנימ : <b>ללא</b>	שם התכנית : <b>תכנית קומת קרקע מגורים</b>	מגדל האחדות <b>CityBee</b> <small>אדריכלות          אריזנו לנשם חר"י ערו שפן          תל אביב 6100-545</small>
------------------------------	----------------------	--	--

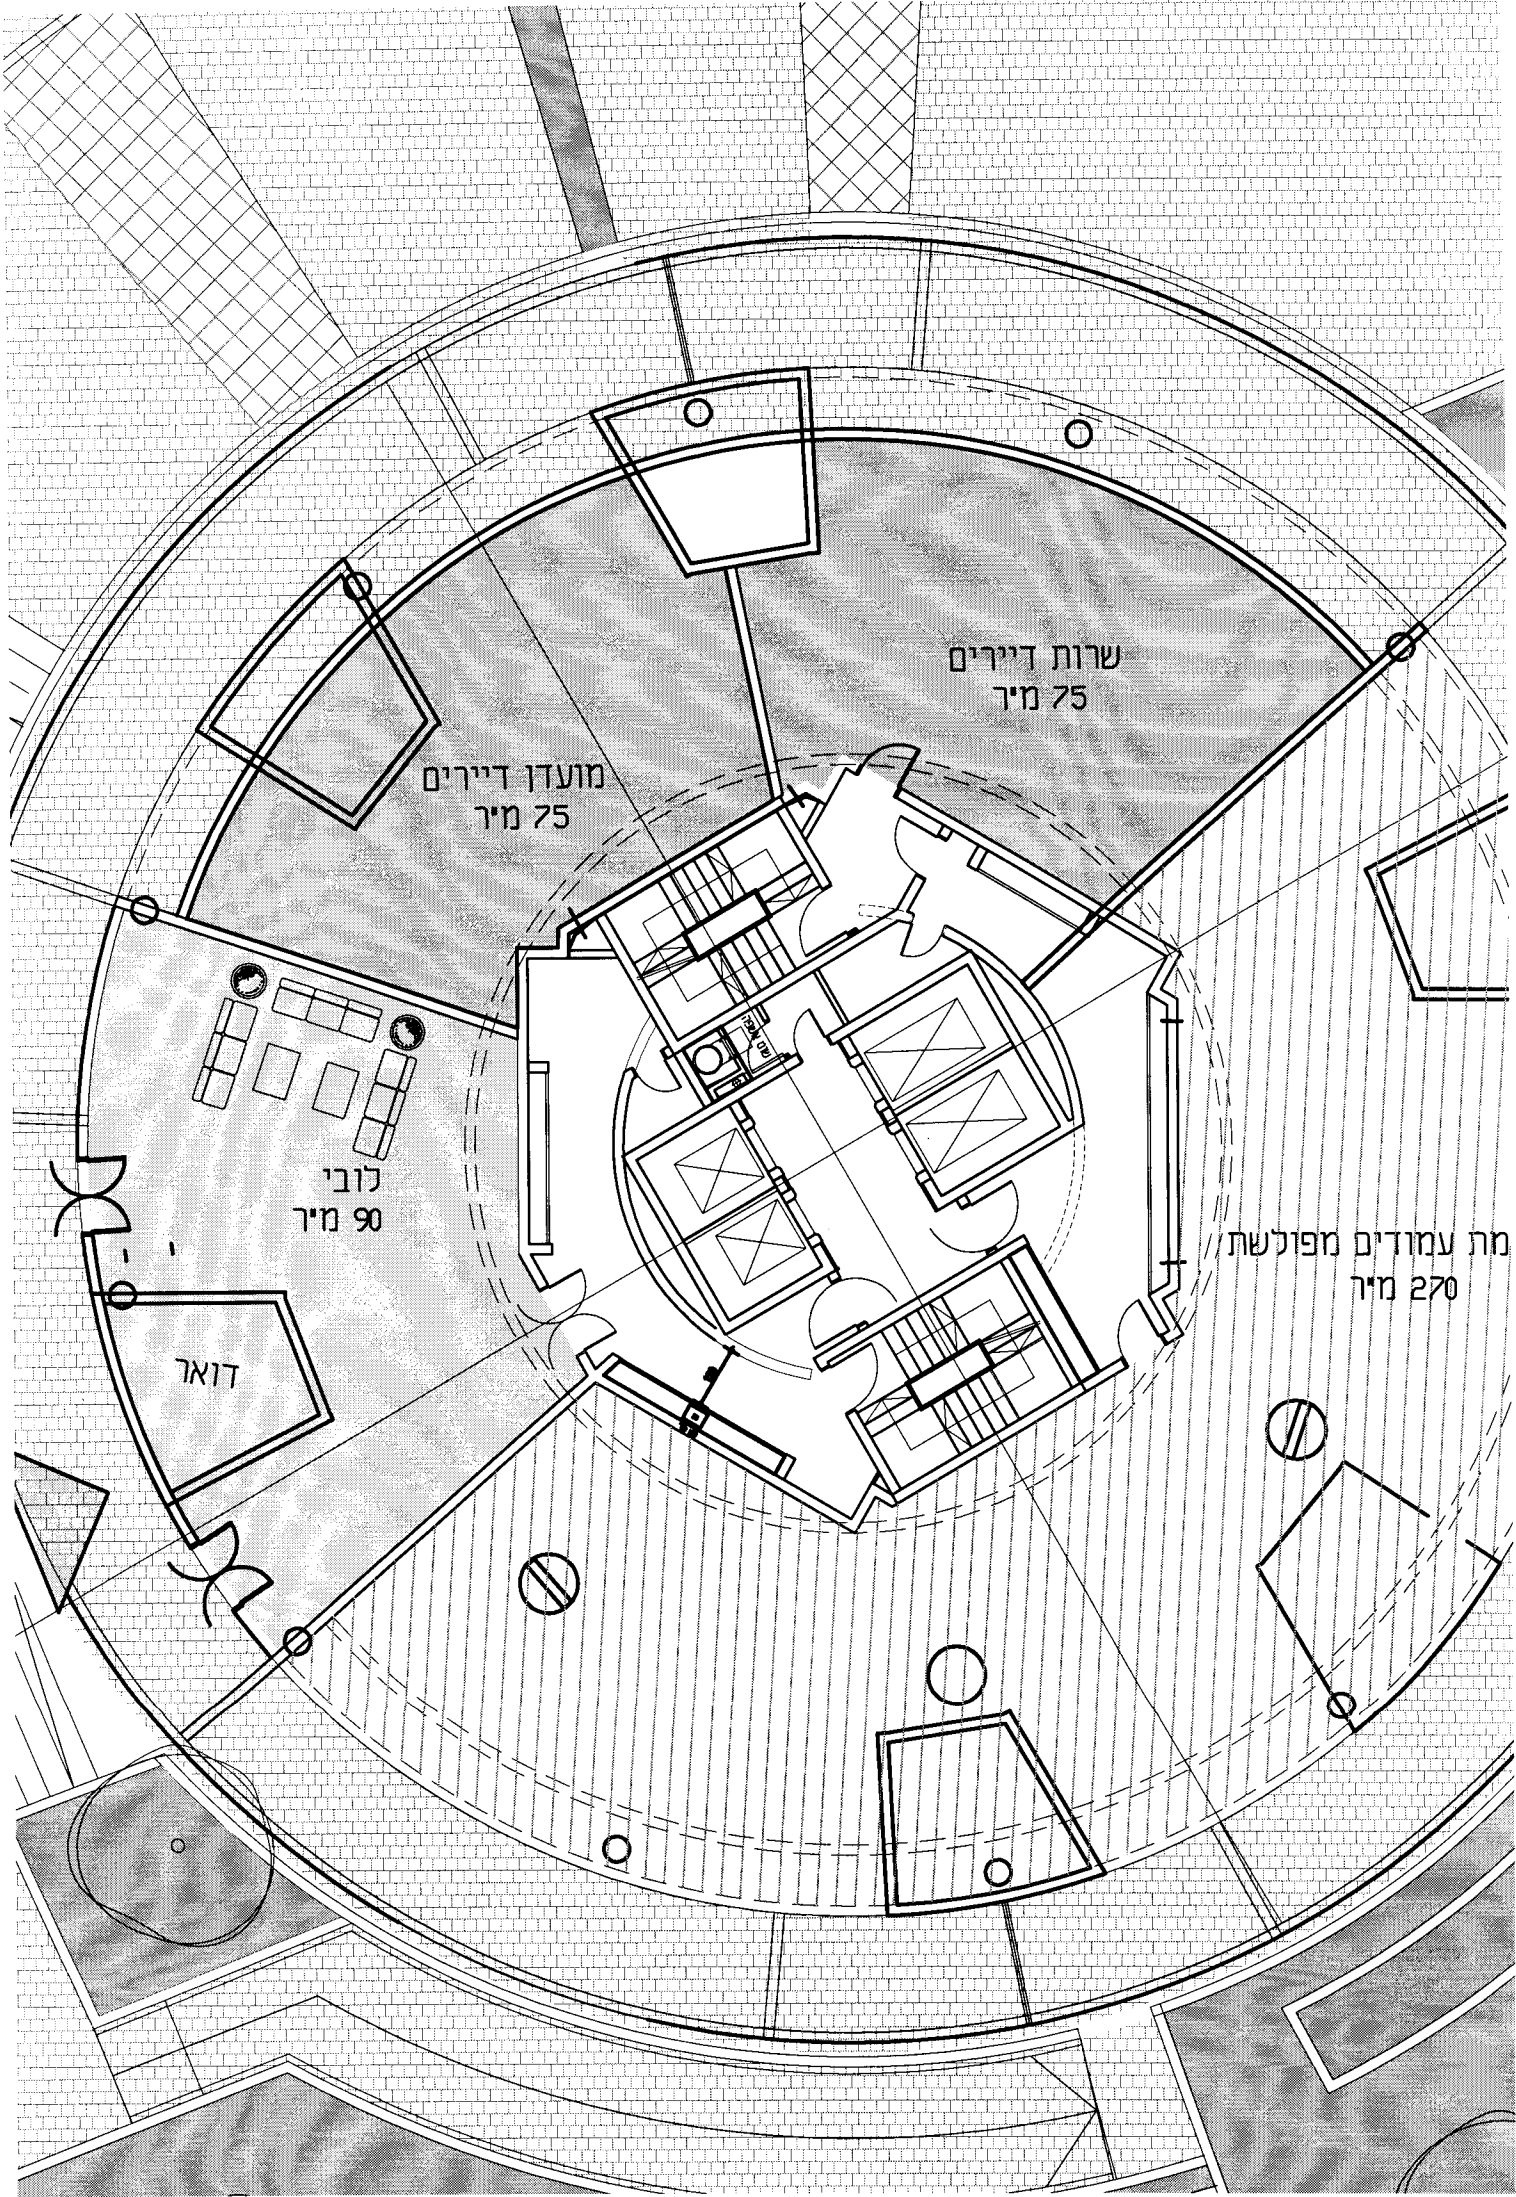


שרות דיירים  
75 מיר

מועדון דיירים  
75 מיר

לובי  
90 מיר


דואר

מת עמודים מפולשת  
270 מיר

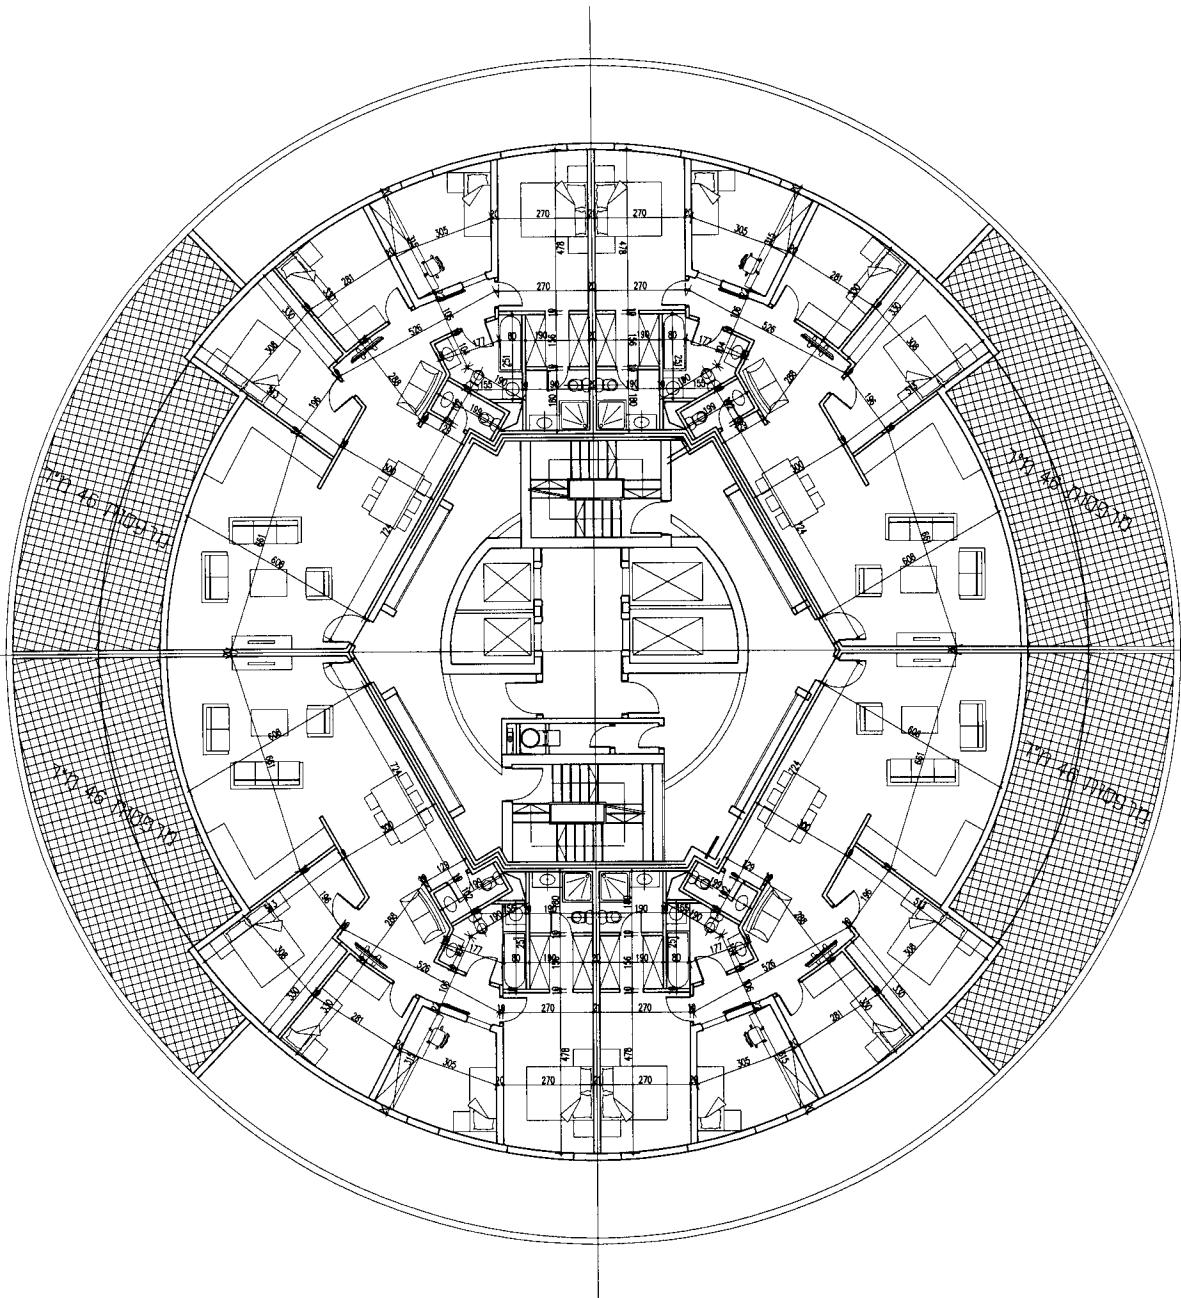


התכנית עדיין לא מאושרת ע"י הרשויות. ייתכנו שינויים עקב תאום יועצים.  
 התכנית לא תוכננה על רקע מפת מדידה ייתכנו שינויים בהעמדה על גבי מפה טופוגרפית  
 המרפסות יבוקשו במיסגרת הקלה ומידותיהן אינן קבועות

תאריך : <b>31.05.2012</b>		קנימ : <b>1:150</b>	שם התכנית : <b>פנטהאוז ראשונה</b>	מנדל האחדות	<b>CityBee</b> אדריכלות 03-5403888 ת"ד 171 יבנה 5210101
------------------------------	---	------------------------	--------------------------------------	-------------	--

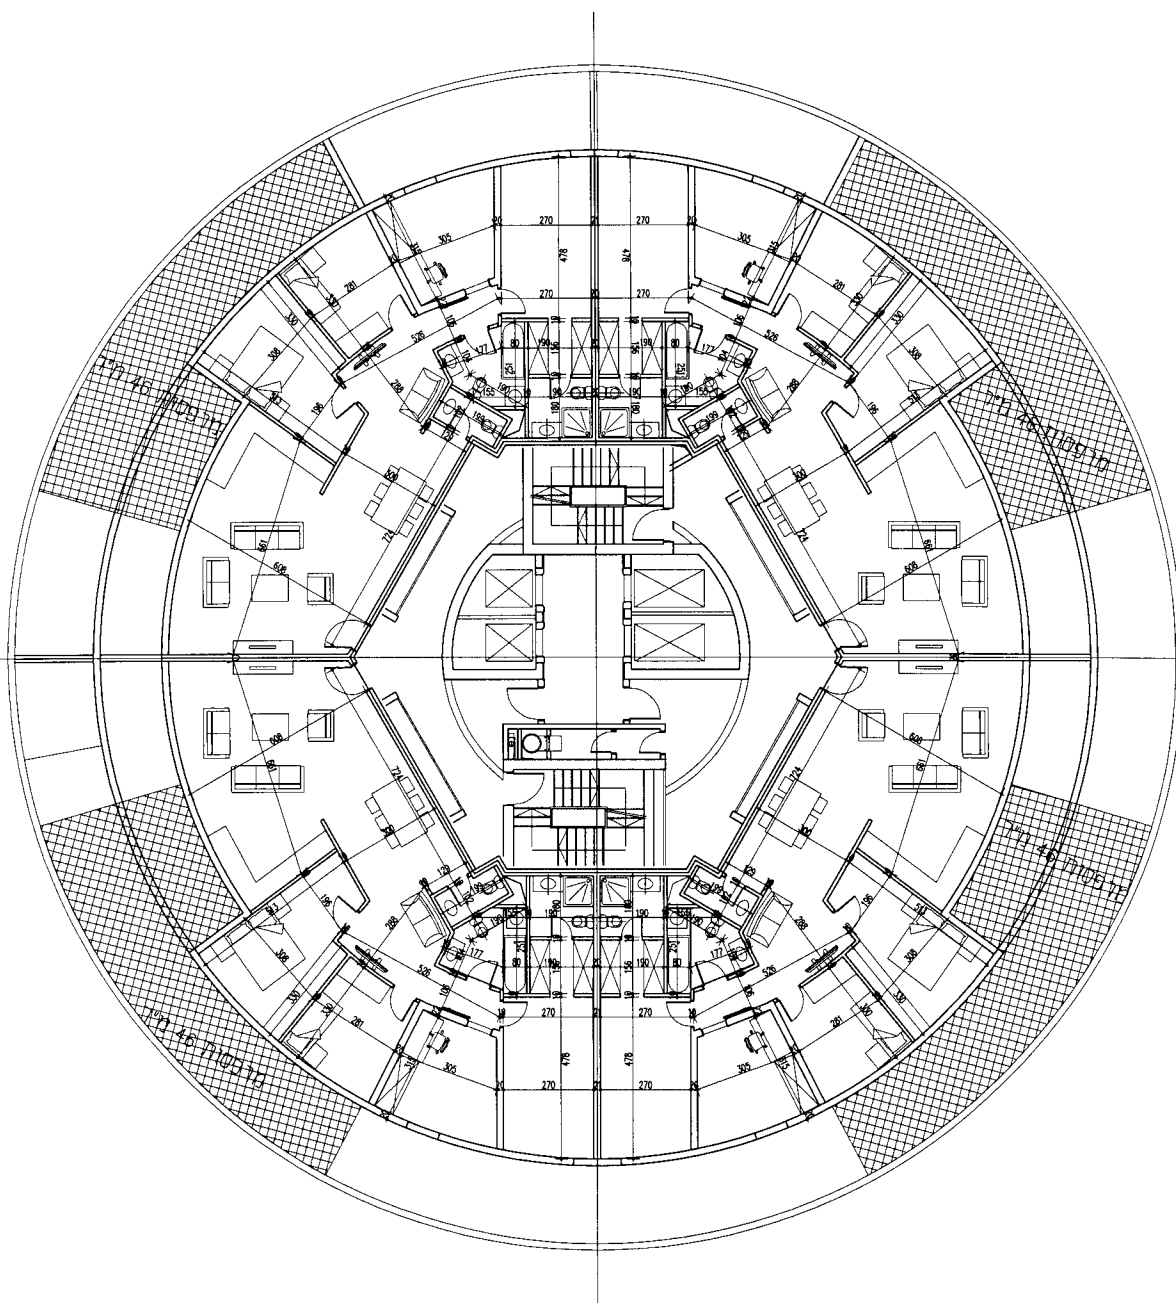

התכניות עדיין לא מאושרות ע"י הרשויות. ייתכנו שינויים עקב תאום יועצים.  
 התכניות לא תכוננו על רקע מפת מדידה ייתכנו שינויים בהעמדה על גבי מפה טופוגרפית  
 המרפסות יבוקשו במיסגרת הקלה ומידותיהו אינן קבועות

תאריך : <b>31.05.2012</b>		קנימ : <b>1:150</b>	שם התכנית : <b>פנטהאוז שניה</b>	מגדל האחדות	<b>CityBee</b> אדריכלות אורי גזע כהן, ארי גרין שמו תל אביב 6109203
------------------------------	--	------------------------	------------------------------------	-------------	---

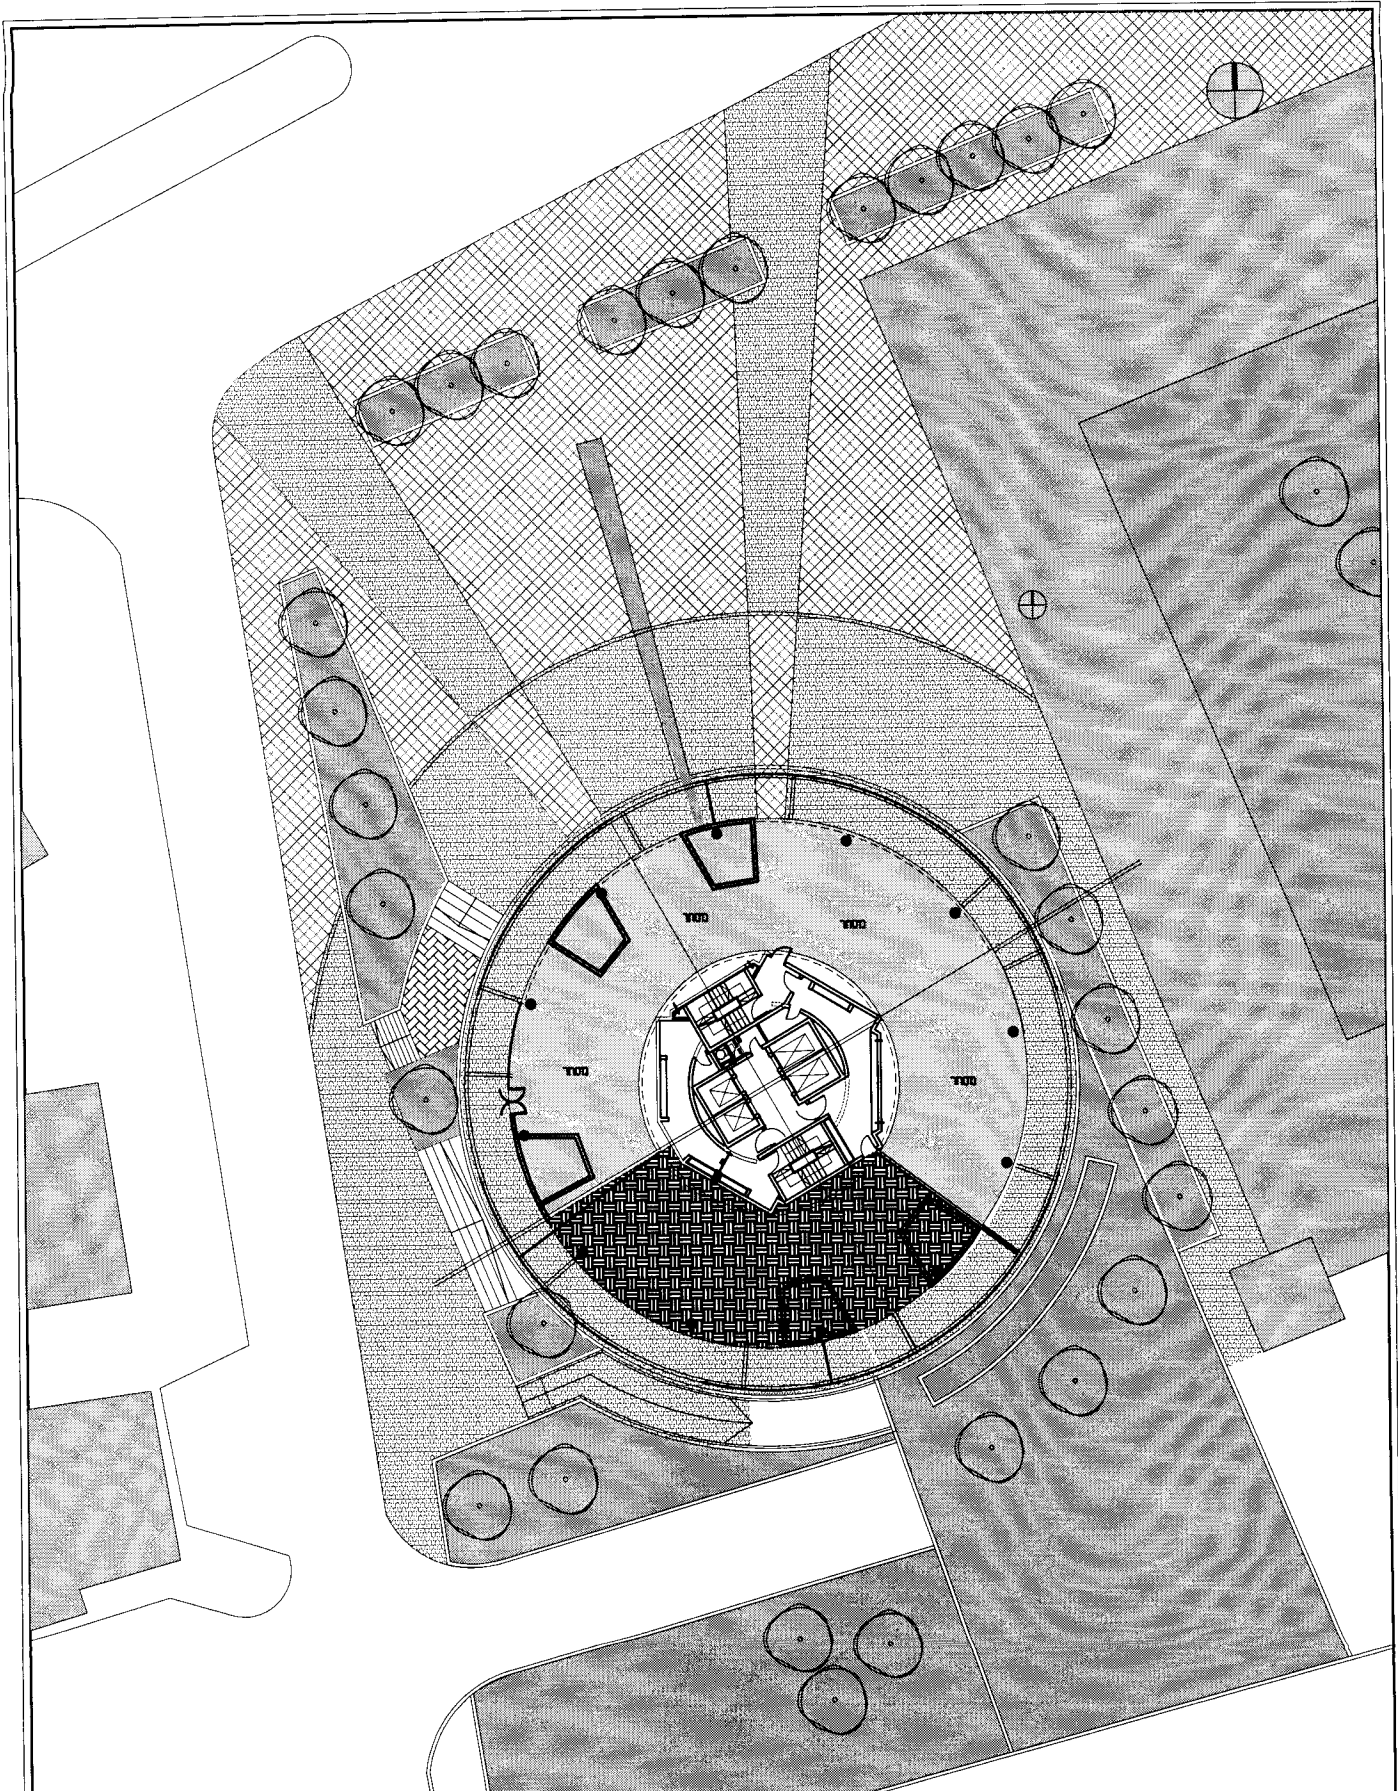


שטח המסחר כ-400 מ"ר

התכניות עדיין לא מאושרות ע"י הרשויות. ייתכנו שינויים עקב תאום יועצים.  
 התכניות לא תוכננו על רקע מפת מדידה ייתכנו שינויים בהעמדה על גבי מפה טופוגרפית

<p>תאריך : <b>15.05.2012</b></p>	<p>קנימ : <b>1</b></p> <p>קנימ : <b>1:150</b></p>	<p>שם התכנית : <b>קומת מסחר וכיכר עירונית</b></p>	<p>מגדל האחדות</p>	<p><b>CityBee</b>  <small>אדריכלות        ייעוץ עירוני ושטחים        אדריכלות נוף        תכנון עירוני</small></p>
--------------------------------------	---	---	--------------------	---

Z:\Project\Achdut Tower\test1.dwg

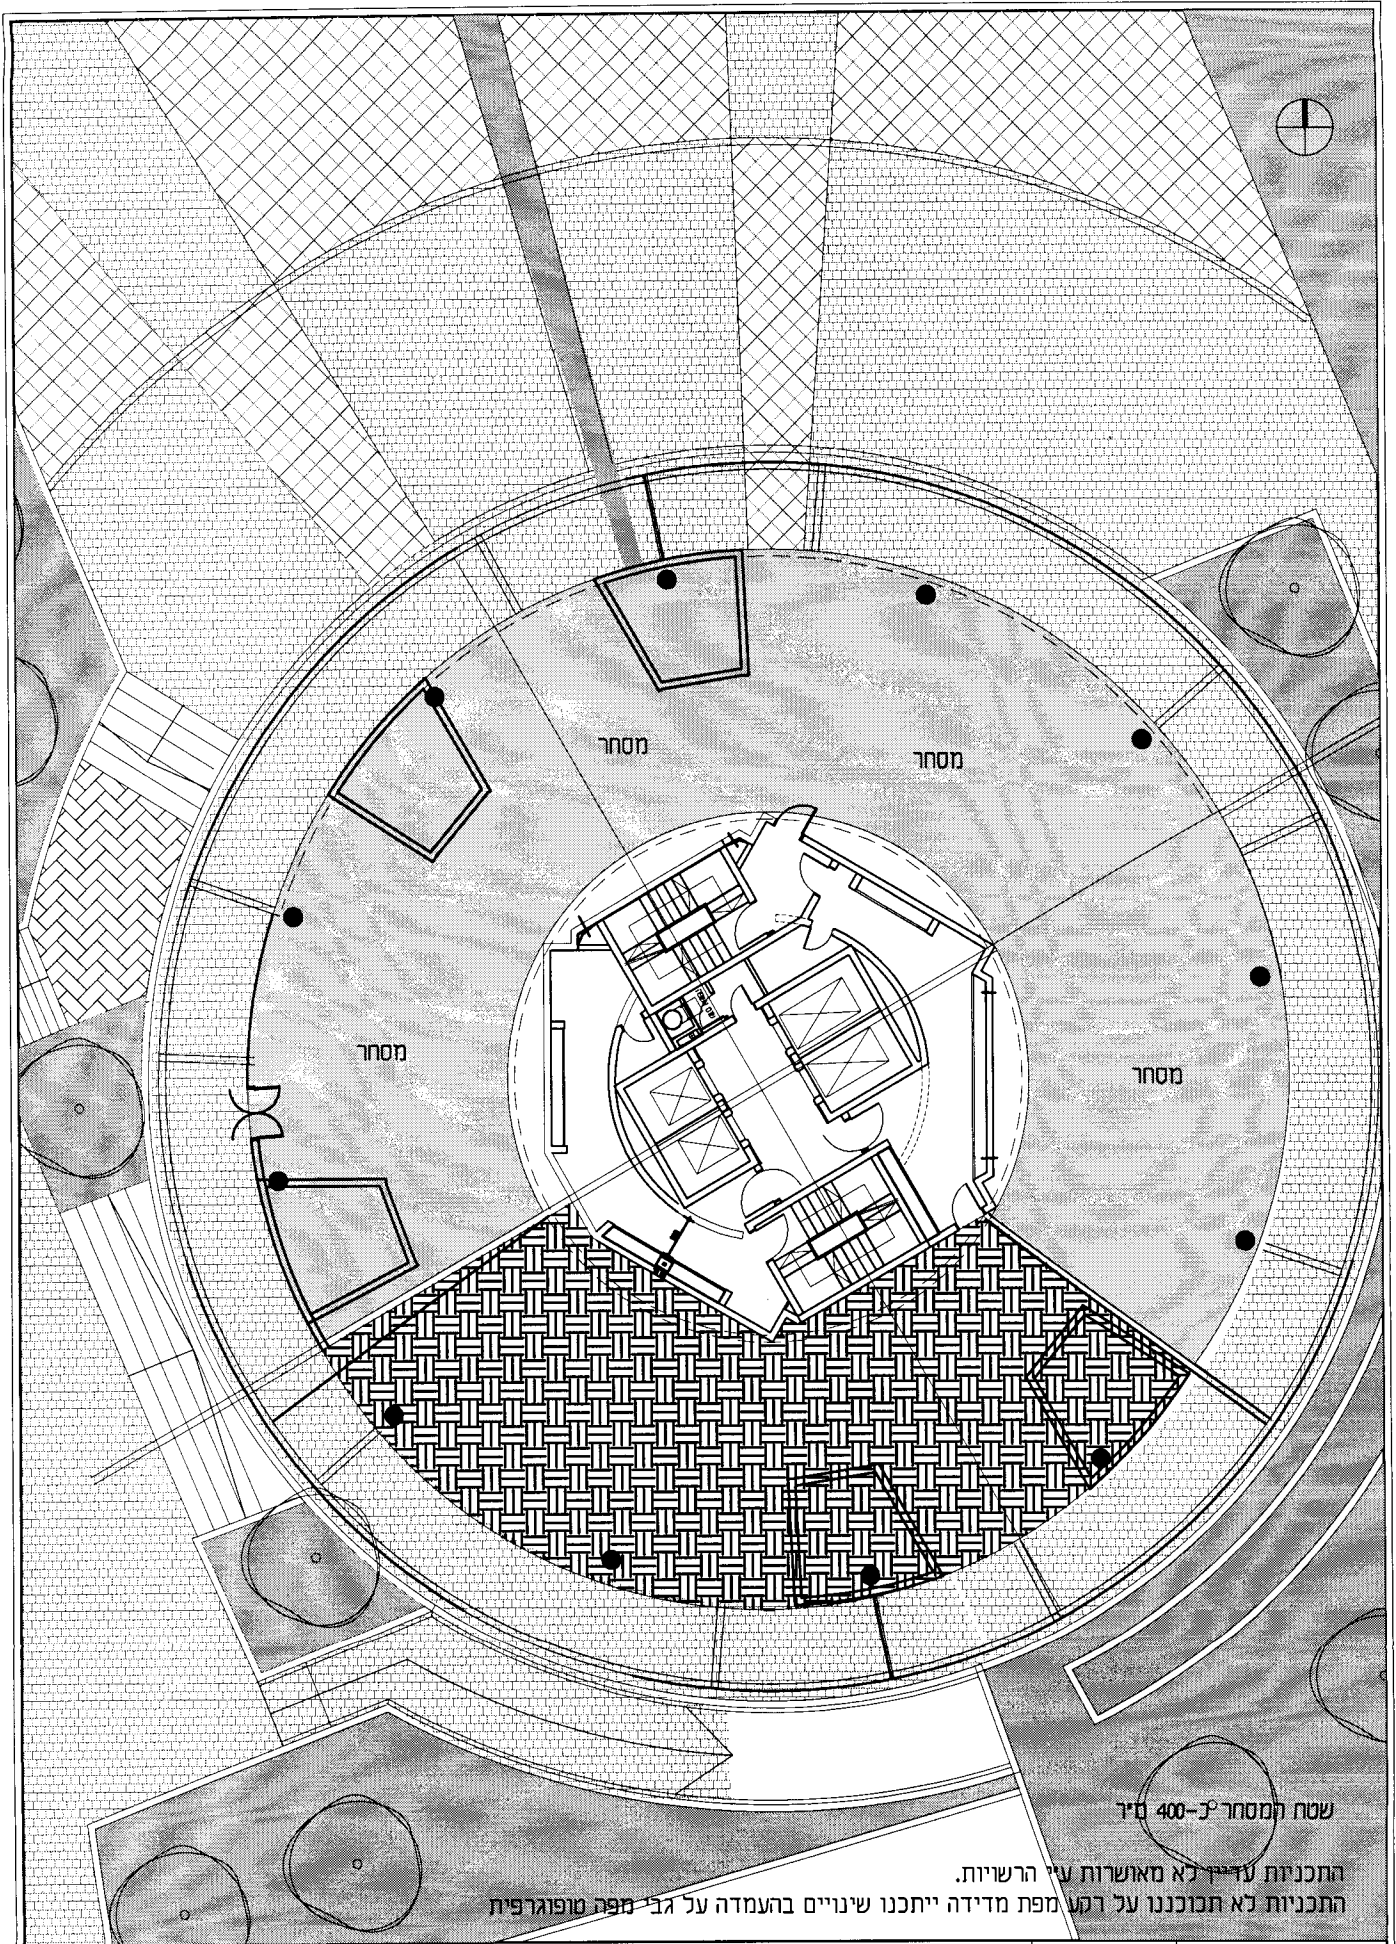


שטח המסחר כ-400 מ"ר

התכנית עדיין לא מאשרת על הרשויות.  
 התכניות לא תכוננו על רקע מפת מדידה ייתכנו שינויים בהעמדה על גבי מפה טופוגרפית

תאריך : <b>15.05.2012</b>	קנינו : <b>1</b>	קנינו : <b>1:150</b>	שם התכנית : <b>קומת מסחר וכיכר עירונית</b>	מגדל המזרחות <b>CityBee</b> א ד ר י כ ל ו ת א ד ר י ע ד י כ י ש ם א ד ר ע ר י ש כ ם ת כ נ י ע י ם מ. מ. ב. י.
------------------------------	---------------------	-------------------------	---	---

Z:\Project\Ahdut Tower\test1.dwg

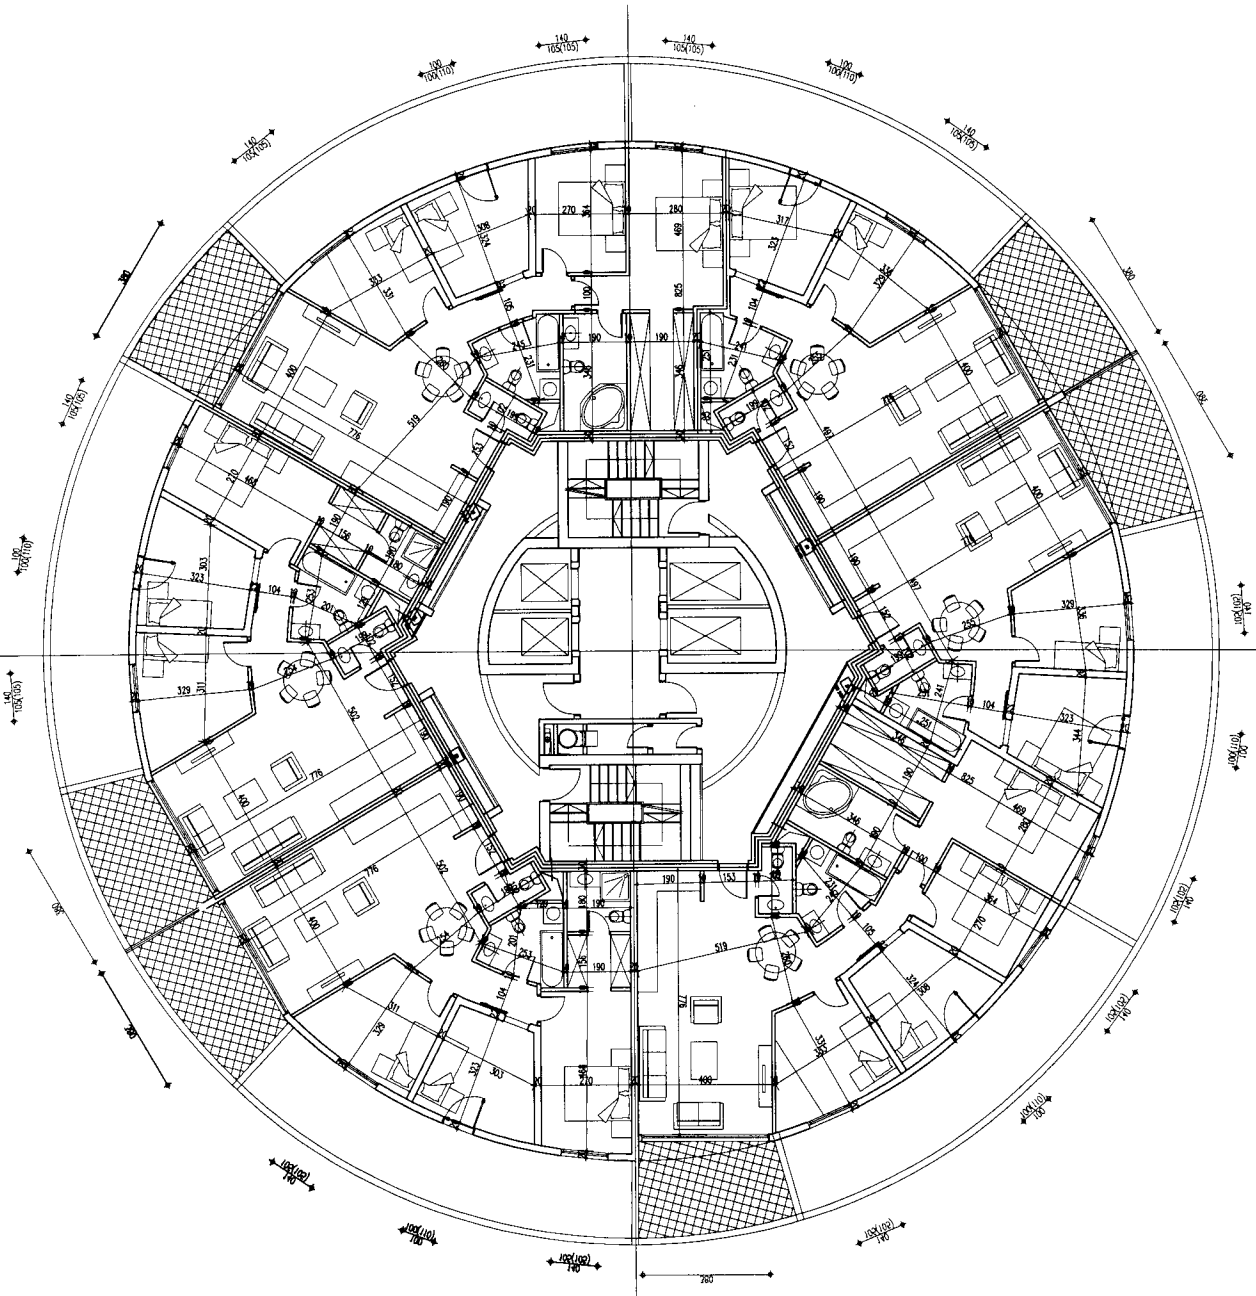

התכניות עדיין לא מאושרות ע"י הרשויות. ייתכנו שינויים עקב תאום יועצים.  
 התכניות לא תוכננו על רקע מפת מדידה ייתכנו שינויים בהעמדה על גבי מפה טופוגרפית  
 המרפסות יבוקשו במיסגרת הקלה ומידותיהן אינן קבועות

תאריך: <b>31.05.2012</b>	קנימ: <b>1</b>	שם התכנית: <b>קומה טיפוסית</b>	מנדל האחדות <b>CityBee</b> אדריכלות אורי עזרוביץ חיים בן-ציון
-----------------------------	-------------------	-----------------------------------	---